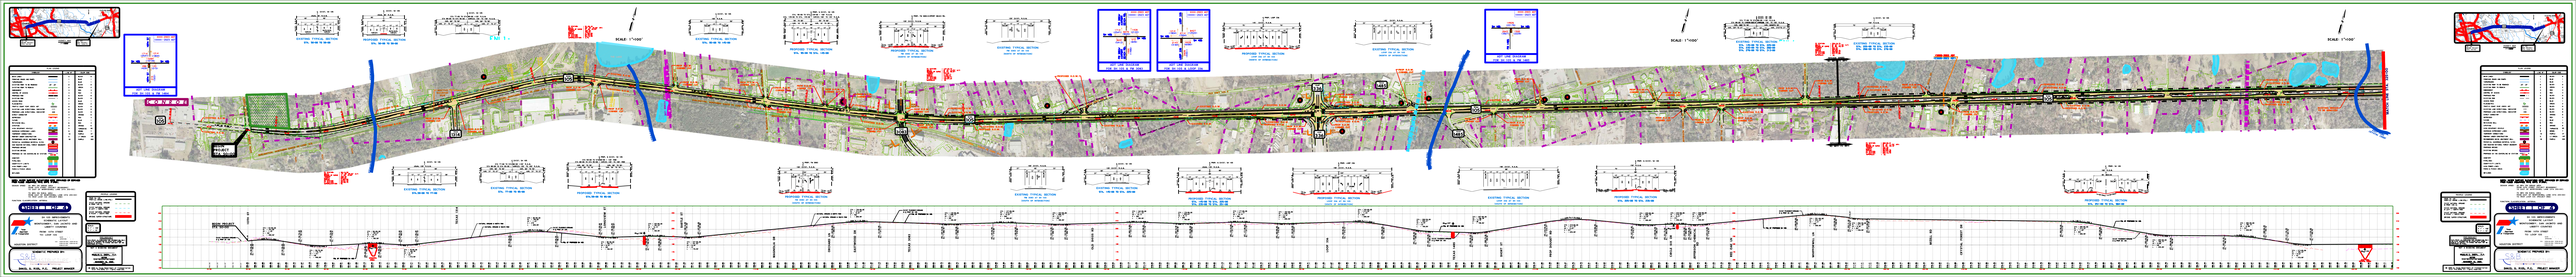
SCALE: 1"=100'
SCALE: 1"=100'
SCALE: 1"=100'
SCALE: 1"=100'
EXISTING TYPICAL SECTION
PROPOSED TYPICAL SECTION
SCALE: 1"=100'
SCALE: 1"=100'
SCALE: 1"=100'